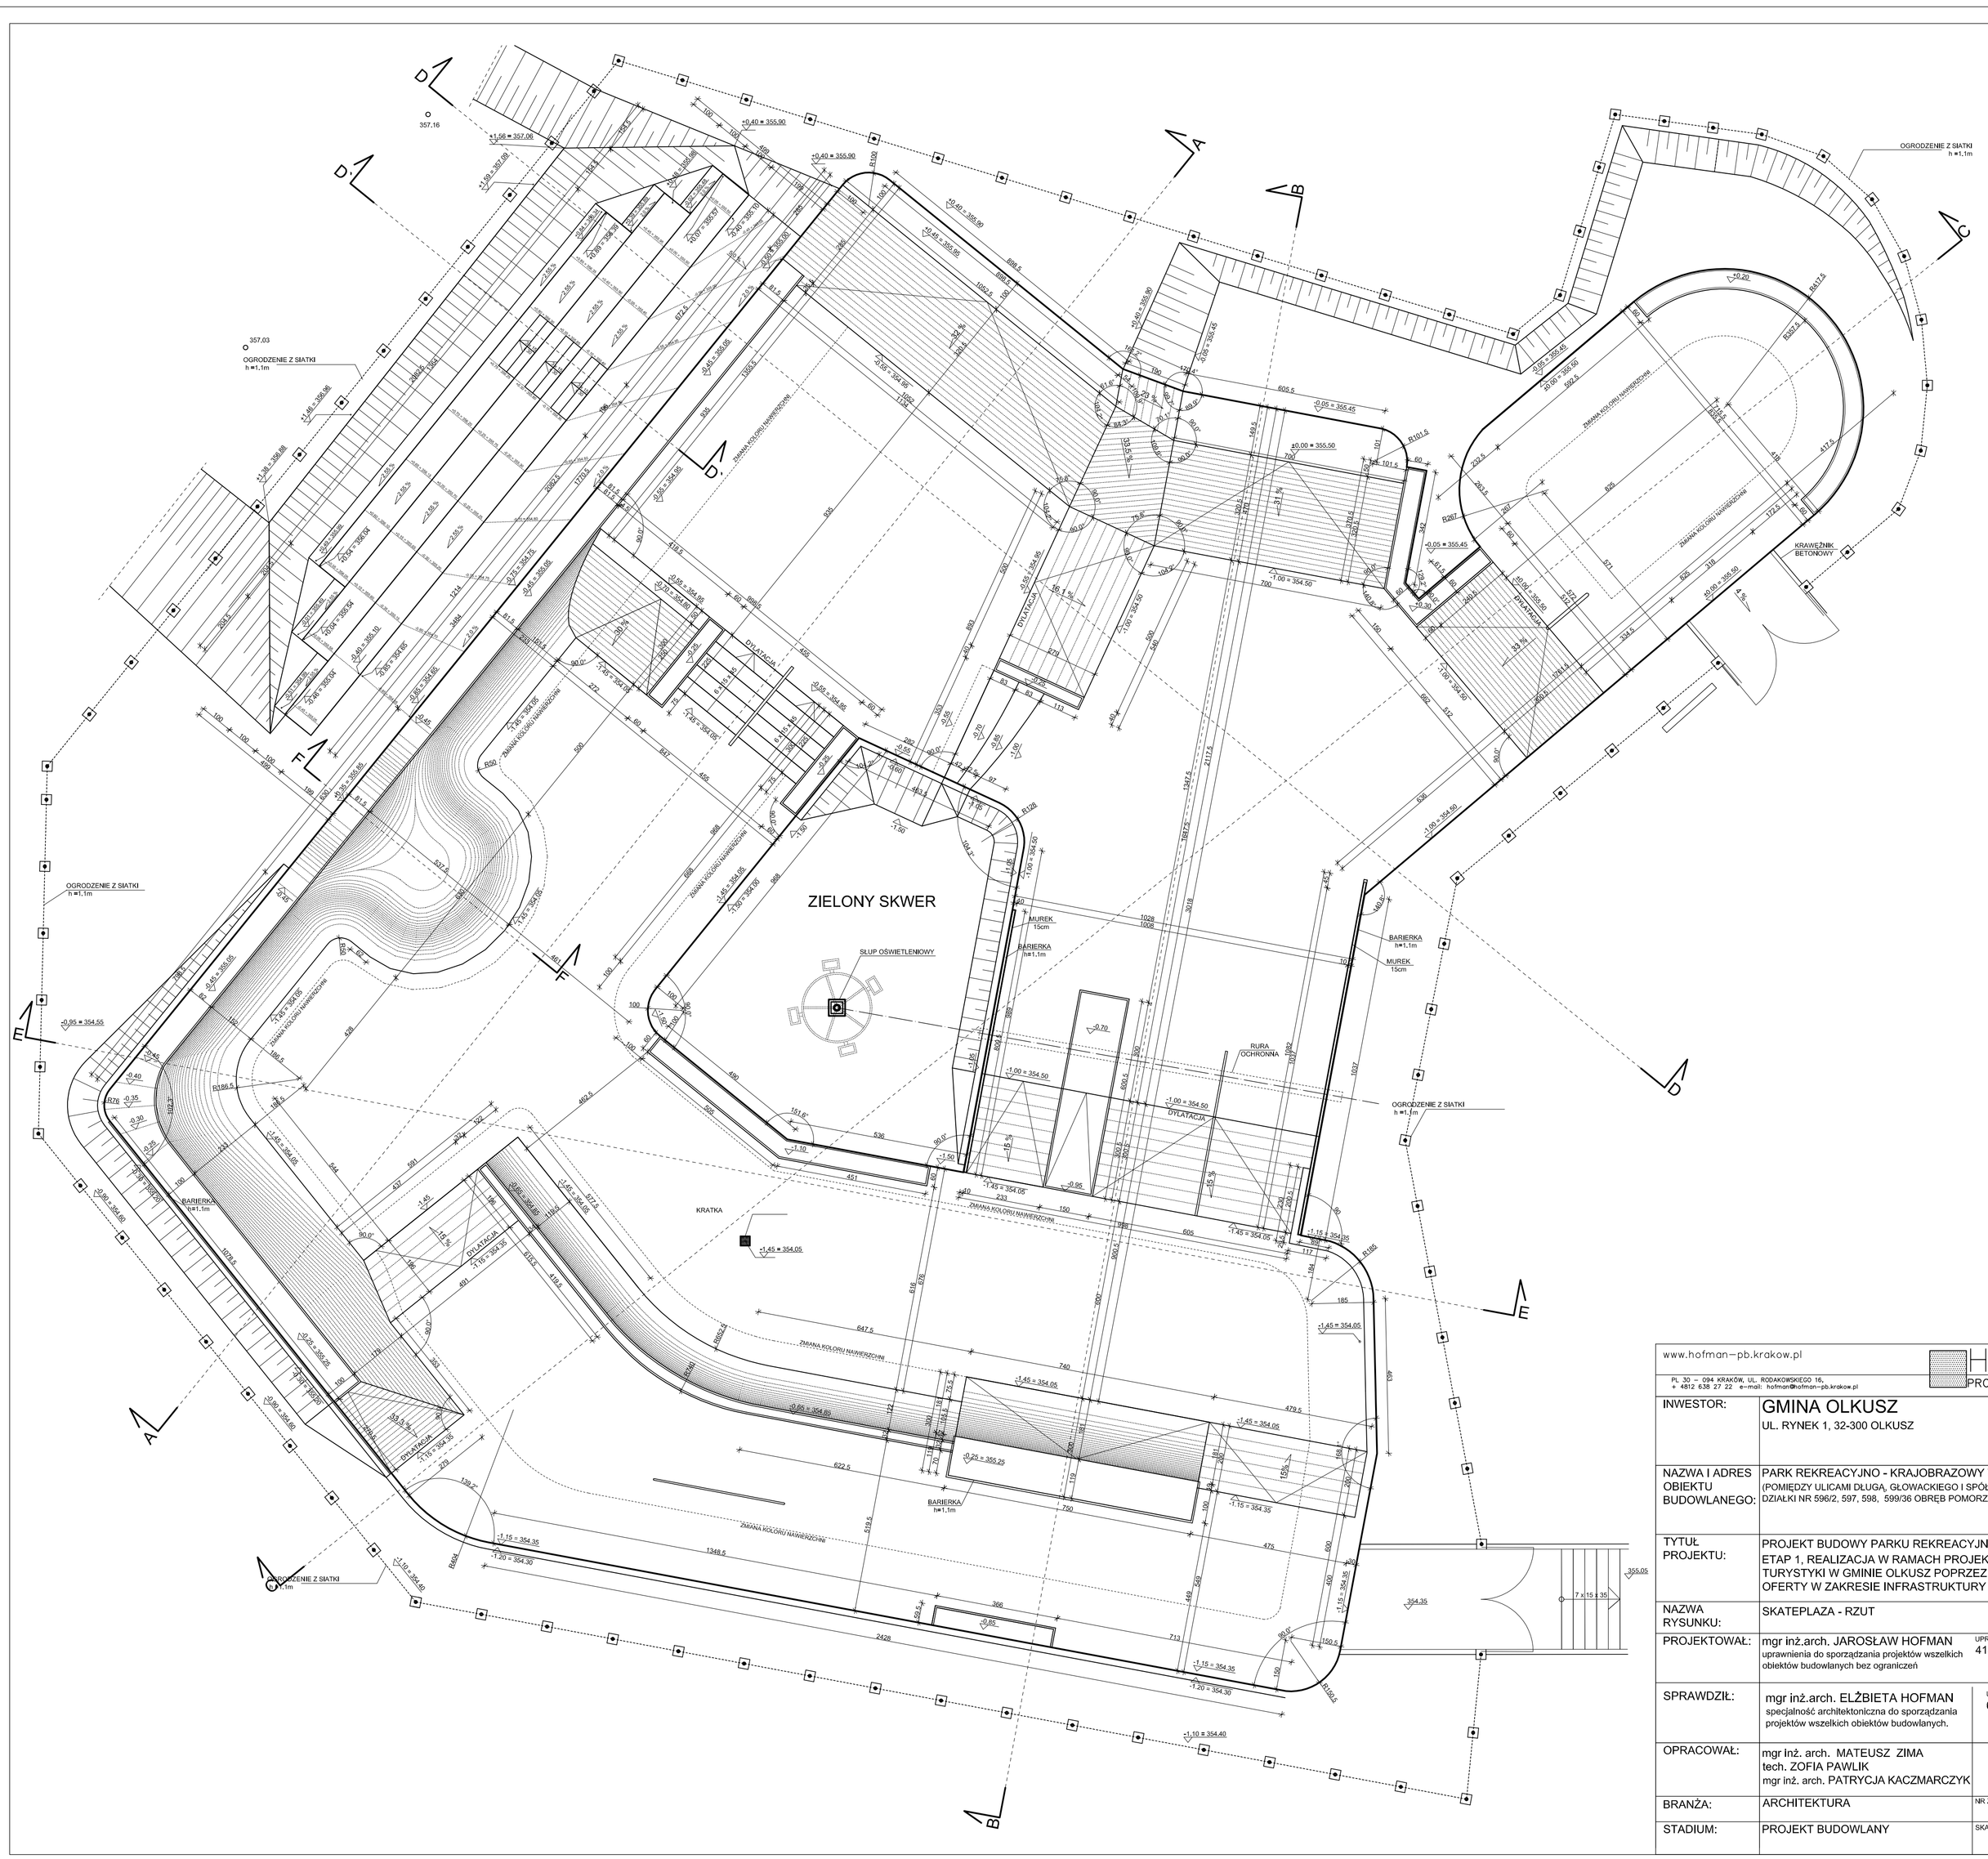

www.hofman-pb.krakow.pl

HOFMAN PROJEKTY BUDOWNICTWO

PL. 30 – 094 KRAKÓW, UL. RODAKOWSKIEGO 16,
+ 4812 638 27 22 e-mail: hofman@hofman-pb.krakow.pl

INWESTOR:	GMINA OLKUSZ UL. RYNEK 1, 32-300 OLKUSZ		
NAZWA I ADRES OBIEKTU BUDOWLANEGO:	PARK REKREACYJNO - KRAJOBRAZOWY W OLKUSZU (POMIĘDZY ULICAMI DŁUGĄ, GŁOWACKIEGO I SPÓŁDZIELCÓW) DZIAŁKI NR 596/2, 597, 598, 599/36 OBRĘB POMORZANY, OLKUSZ		
TYTUŁ PROJEKTU:	PROJEKT BUDOWY PARKU REKREACYJNO - KRAJOBRAZOWEGO, ETAP 1, REALIZACJA W RAMACH PROJEKTU "ROZWÓJ TURYSTYKI W GMINIE OLKUSZ POPRZEZ PRZYGOTOWANIE OFERTY W ZAKRESIE INFRASTRUKTURY REKREACYJNEJ"		
NAZWA RYSUNKU:	SKATEPLAZA - RZUT		
PROJEKTOWAŁ:	mgr inż.arch. JAROSŁAW HOFMAN uprawnienia do sporządzania projektów wszelkich obiektów budowlanych bez ograniczeń	UPR. NR. 414/86	PODPIS:
SPRAWDZIŁ:	mgr inż.arch. ELŻBIETA HOFMAN specjalność architektoniczna do sporządzania projektów wszelkich obiektów budowlanych.	UPR. NR. 63/97	PODPIS:
OPRACOWAŁ:	mgr inż. arch. MATEUSZ ZIMA tech. ZOFIA PAWLIK mgr inż. arch. PATRYCJA KACZMARCZYK		PODPIS:
BRANŻA:	ARCHITEKTURA	NR ZAM.:	DATA: KWIECIEŃ 2012
STADIUM:	PROJEKT BUDOWLANY	SKALA: 1:100	NR. RYS: 1